


Aérodrome de PARIS LE BOURGET (LFPB)
PLAN DES SERVITUDES AERONAUTIQUES DE DEGAGEMENTS

A1- PLAN D'ENSEMBLE






Maitrise d'œuvre Service Technique de l'Aviation Civile Département d'Aménagement Capabilité Environnement 31, avenue du Maréchal Léclerc - CS 30012 - 94385 Bonneuil sur Marne - Cedex			
DAU	Référence	Échelle	
MAJ 2018	PRATIQUE (AERODROME) 1225 100	1:25 000	
Créé par le chargé d'études de la division Sécurité et Capacité des aéroports Remis le 15 MAI 2018	Vérifié par le chef de la division Sécurité et Capacité des aéroports Remis le 15 MAI 2018	Préparé par le Directeur adjoint du STAC Remis le 15 MAI 2018	
B. ROCHES	P. LECHEUR	S. LEFEBVRE-GAILLARD	

Approuvé par décret NOR : TRAA1726915D en date du 28 juin 2018

Caractéristiques techniques de base :	
- Code de référence de l'aérodrome : AE	
- Altitude de référence : 67,00 m NGF	
- Seuil 07 (S-O) : approche de précision de cat. 1	
- Seuil 25 (N-E) : approche classique	
- Seuil 09 (S-O) : sans objet	
- Seuil 07 (N-E) : approche de précision de cat. 1	
- Seuil 03 (S-O) : approche classique	
- Seuil 21 (N-E) : approche classique	
Légende :	
- Seuil de piste	
- Piste (métrique)	
- Plan des Nees - avion doit respecter les Nees établis	
- Limites de la servitude	
- Intermédiaire de la servitude	
- Côte altimétrique en mètres NGF	
- Nom de la commune	
- Limites de commune	

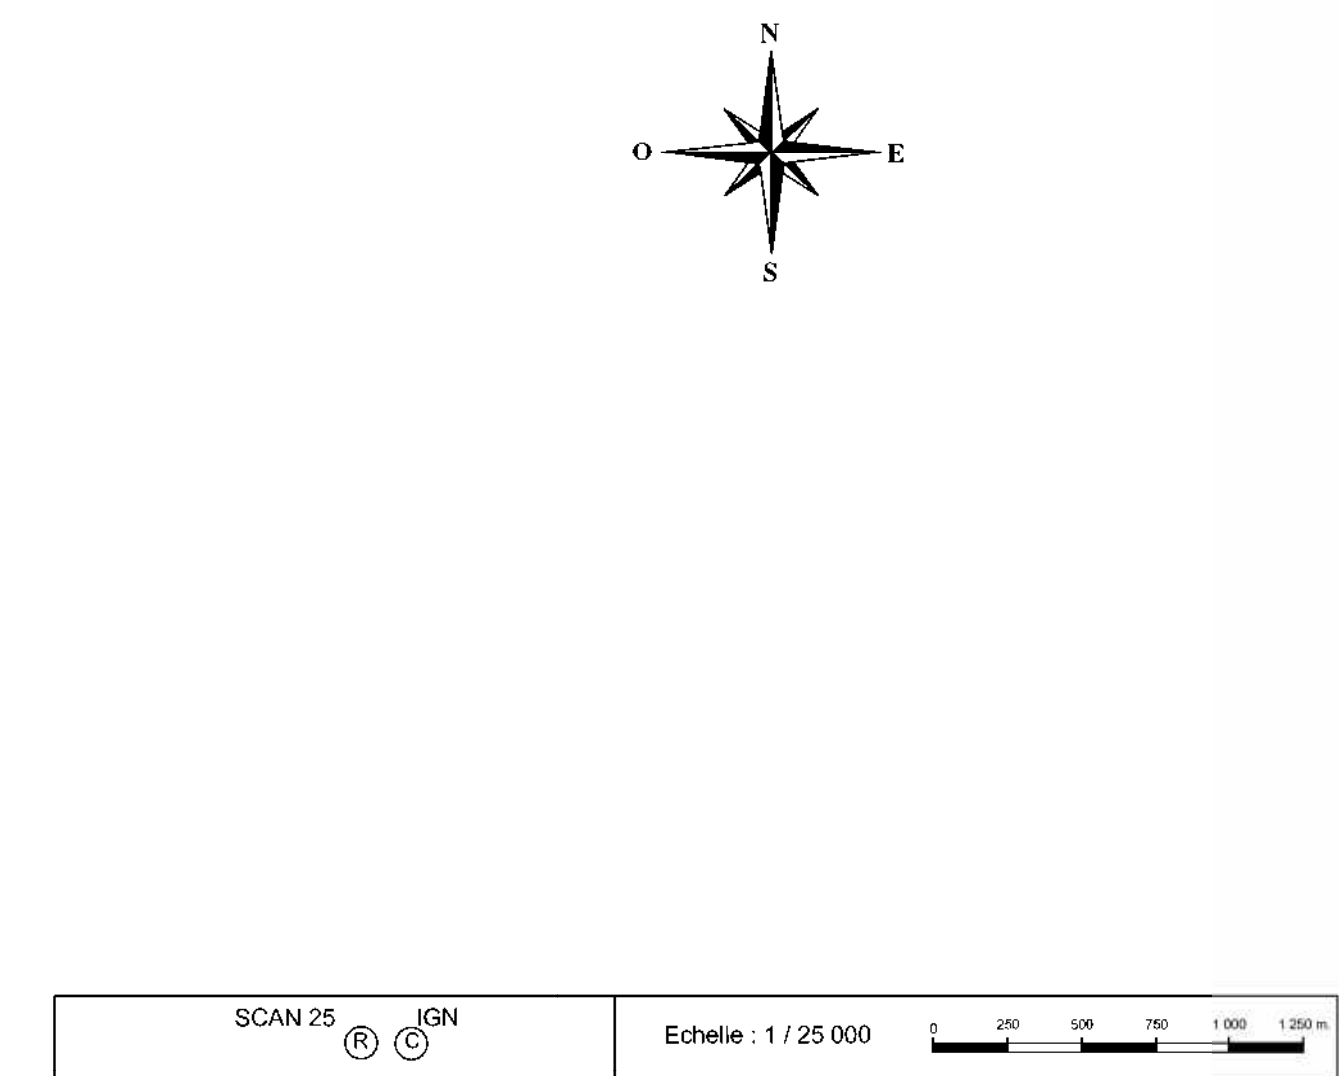

Communes concernées par les servitudes aéronautiques		
SITUÉES DANS LE DÉPARTEMENT DE HAUTS-DE-SEINE :	SITUÉES DANS LE DÉPARTEMENT DE SEINE-SAINT-DENIS :	SITUÉES DANS LE DÉPARTEMENT DU VAL D'OISE :
ASNIERES-SUR-SEINE BOIS-COLOMBES CLICHY COURBEVOIE LA GARENNE-COLOMBES GENNEVILLIERS VILLENEUVE-LA-GARENNE NANTERRE SURESNES NEUILLY-SUR-SEINE LEVALLOIS-PERRET PUTEAUX	AULNAY-SOUS-BOIS PIERREFITTE-SUR-SEINE SEVRAN STAINS TREMBLAY-EN-FRANCE VILLEPINTE GENNEVILLIERS LE BLANC-MESNIL BOISSY BONDY LE BOURGET DRANCY NOISY-LE-SEC PANTIN LES PAVILLONS-SOUS-BOIS ROMAINVILLE SAINT-DENIS ERFAY-SUR-SEINE LA COURNEUVE AUBERVILLIERS SAINT-OUEN L'ILE-SAINT-DENIS	ARGENTEUIL BEZONS ARNOUVILLE BONNEUIL-EN-FRANCE BOUQUEVAL ECOUEN GARGES-LES-GONNESSE GONNESSE GOUSSANVILLE GROSLEY LE THILLAY MONTMAGNY ROISSY-EN-FRANCE SAINT-BRICE-SOUS-FORET SARCELLES VAUDHERLAND VILLIERS-LE-BEL DEUIL-LA-BARRE
VILLE DE PARIS :		
PARIS-16E-ARRONDISSEMENT PARIS-17E-ARRONDISSEMENT PARIS-18E-ARRONDISSEMENT PARIS-19E-ARRONDISSEMENT		SITUÉES DANS LE DÉPARTEMENT DE SEINE-ET-MARNE :
		COMPANS MITRY-MORY GRESSY CLAYE-SOUILLY VILLEPARISE

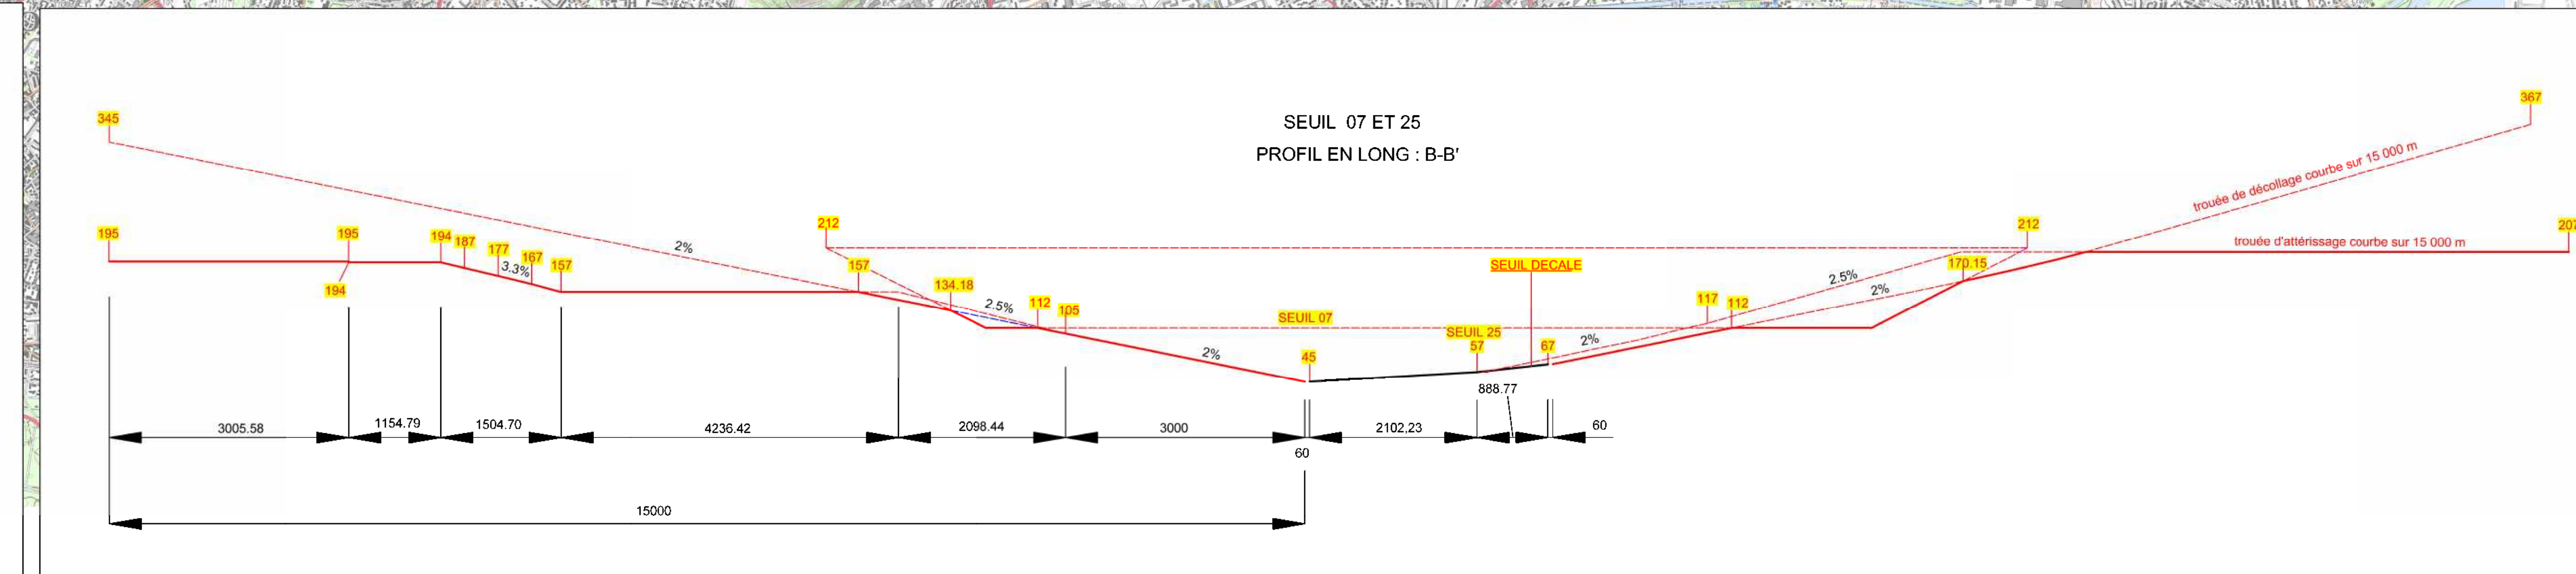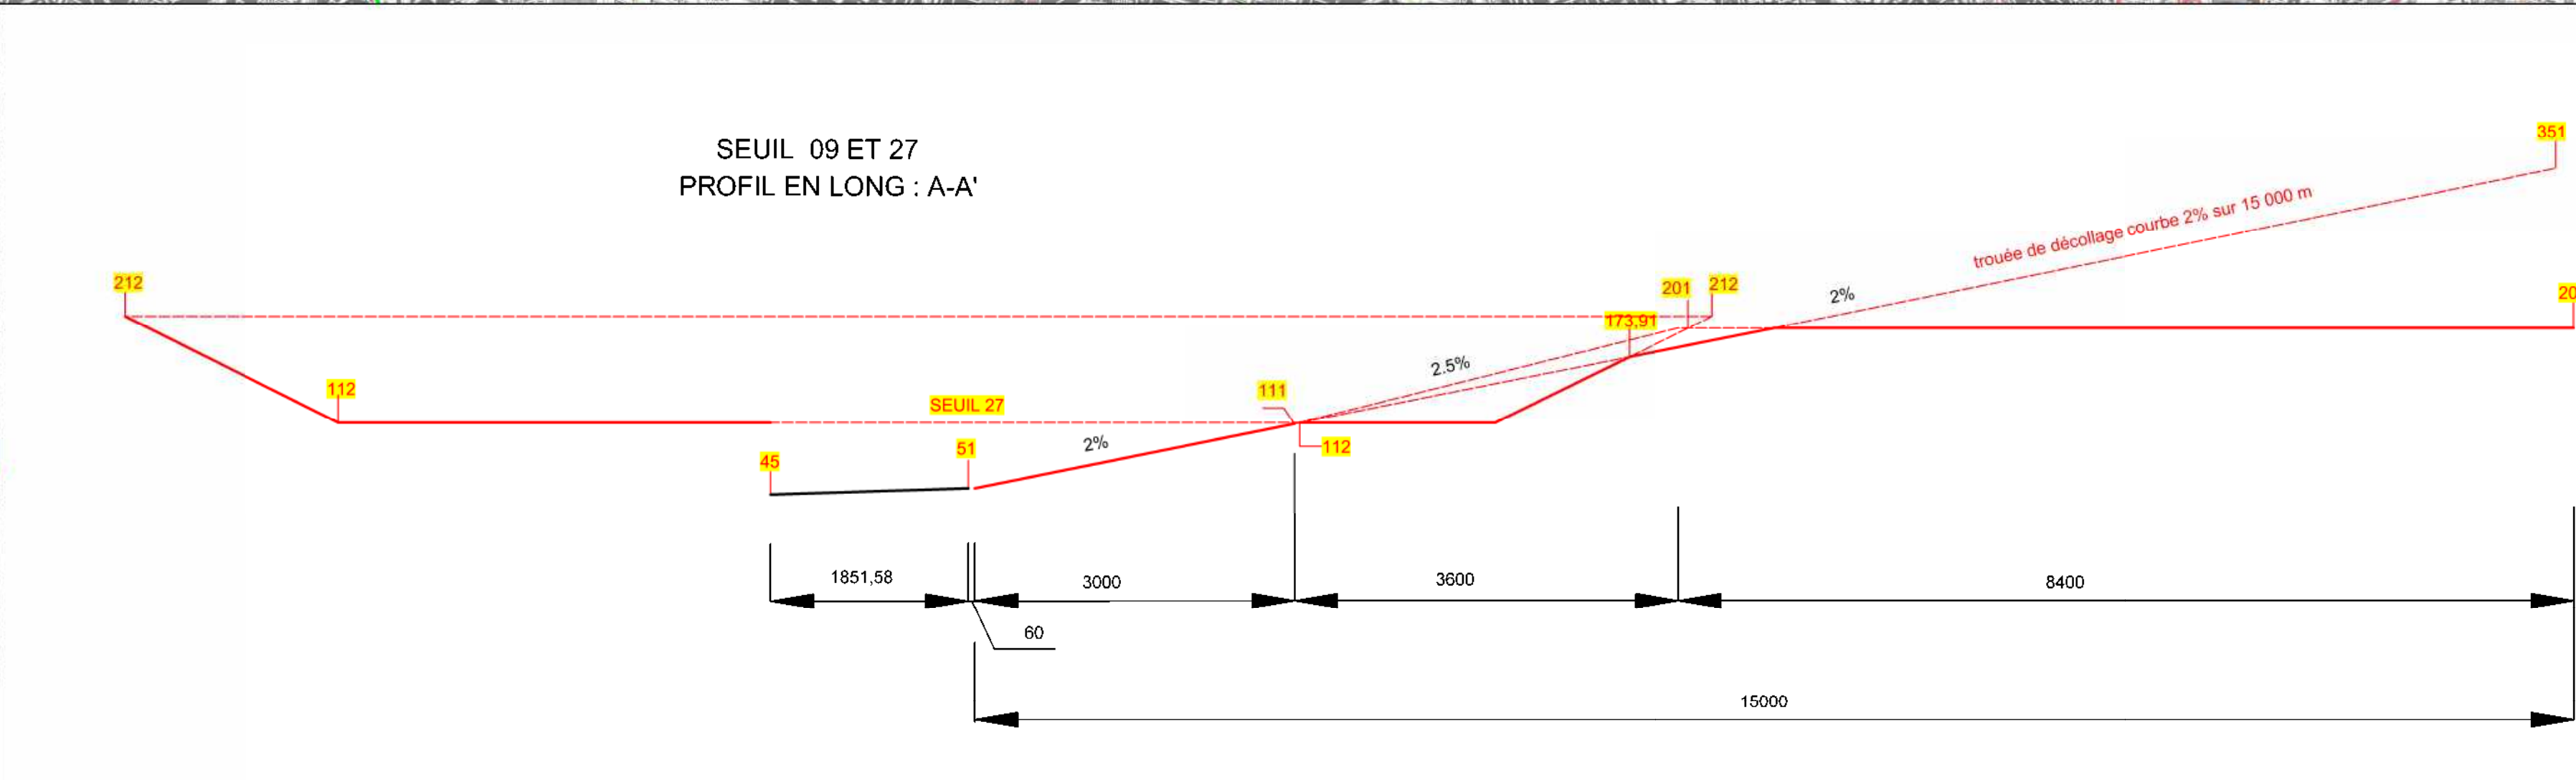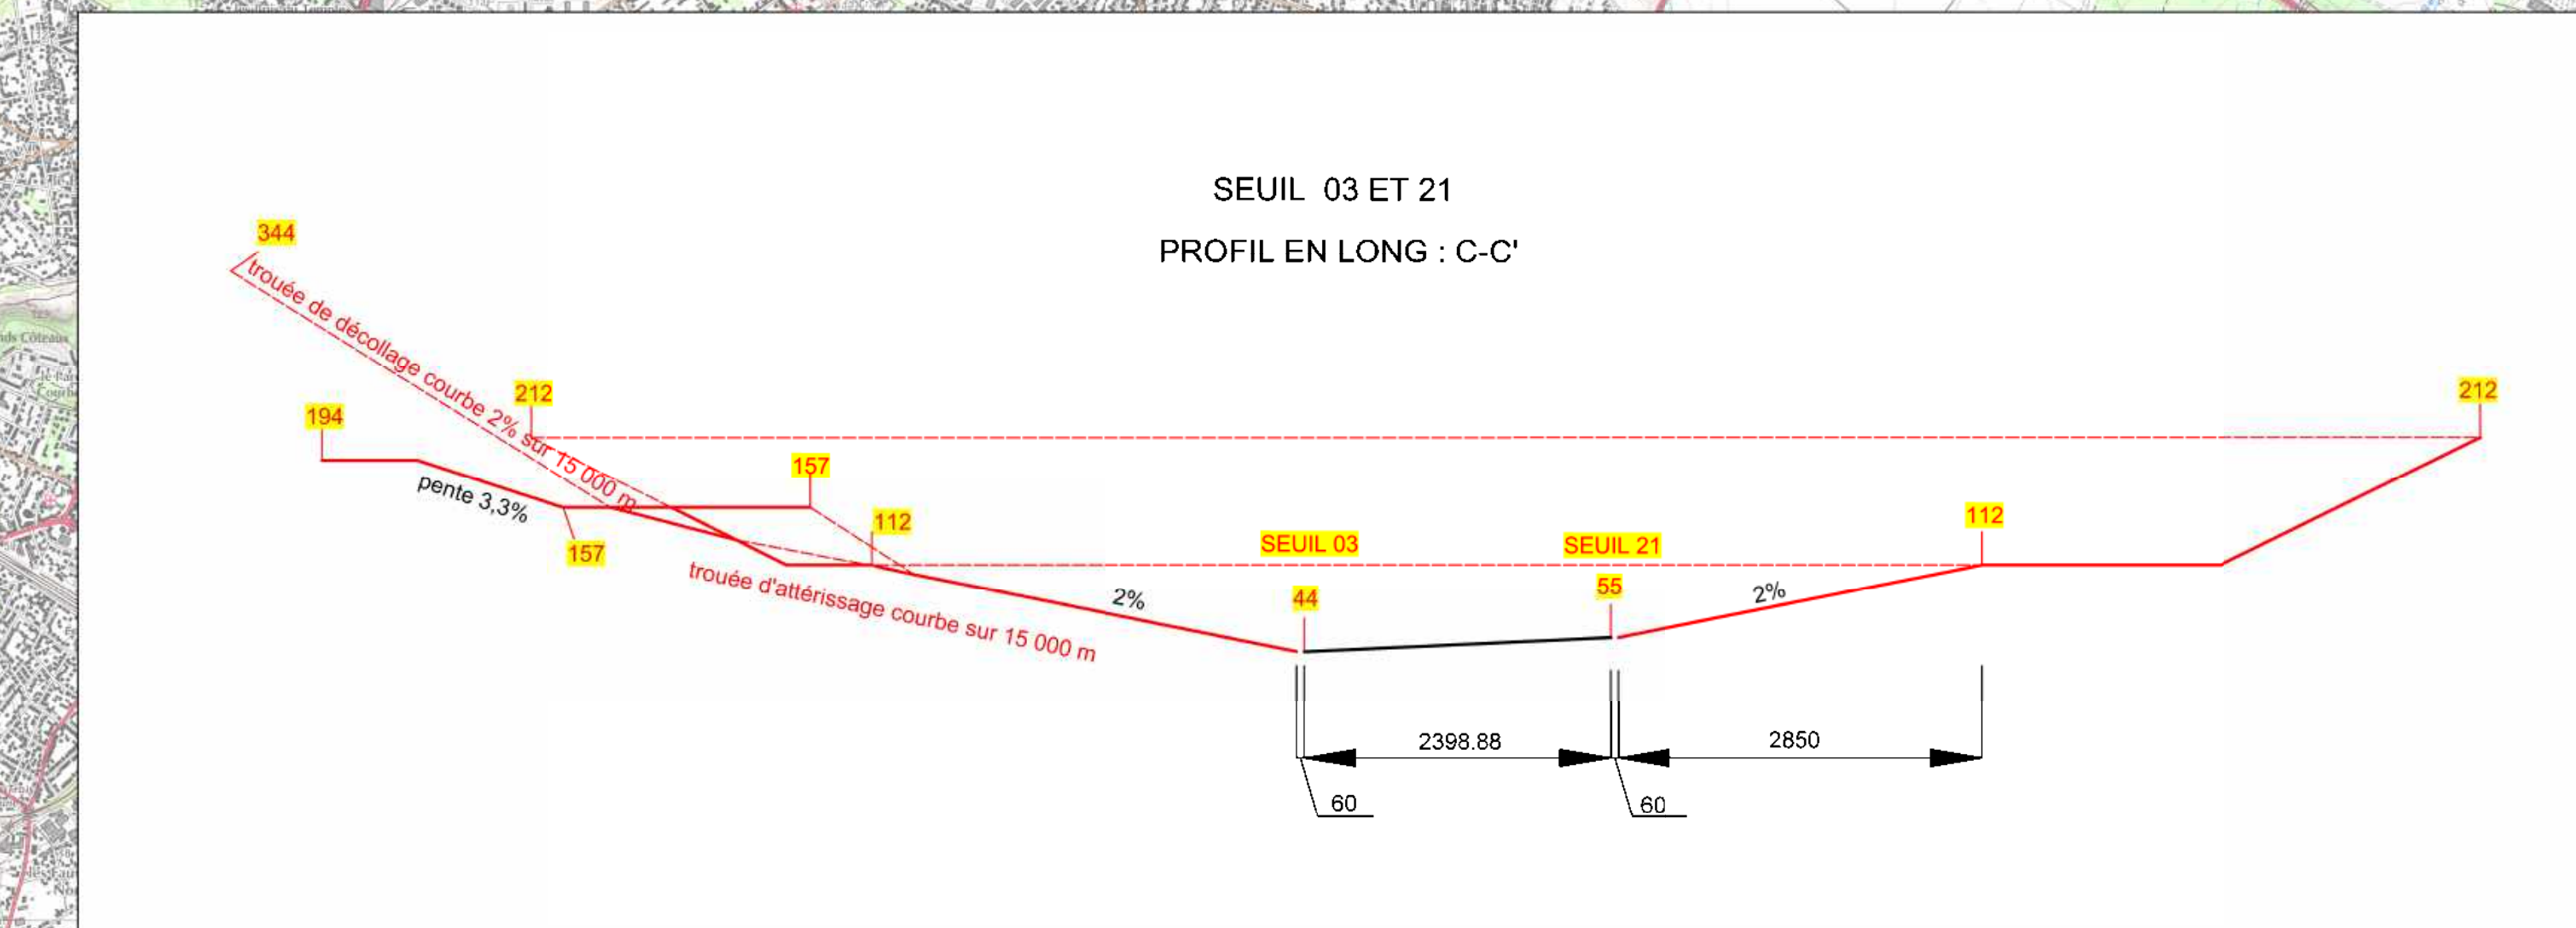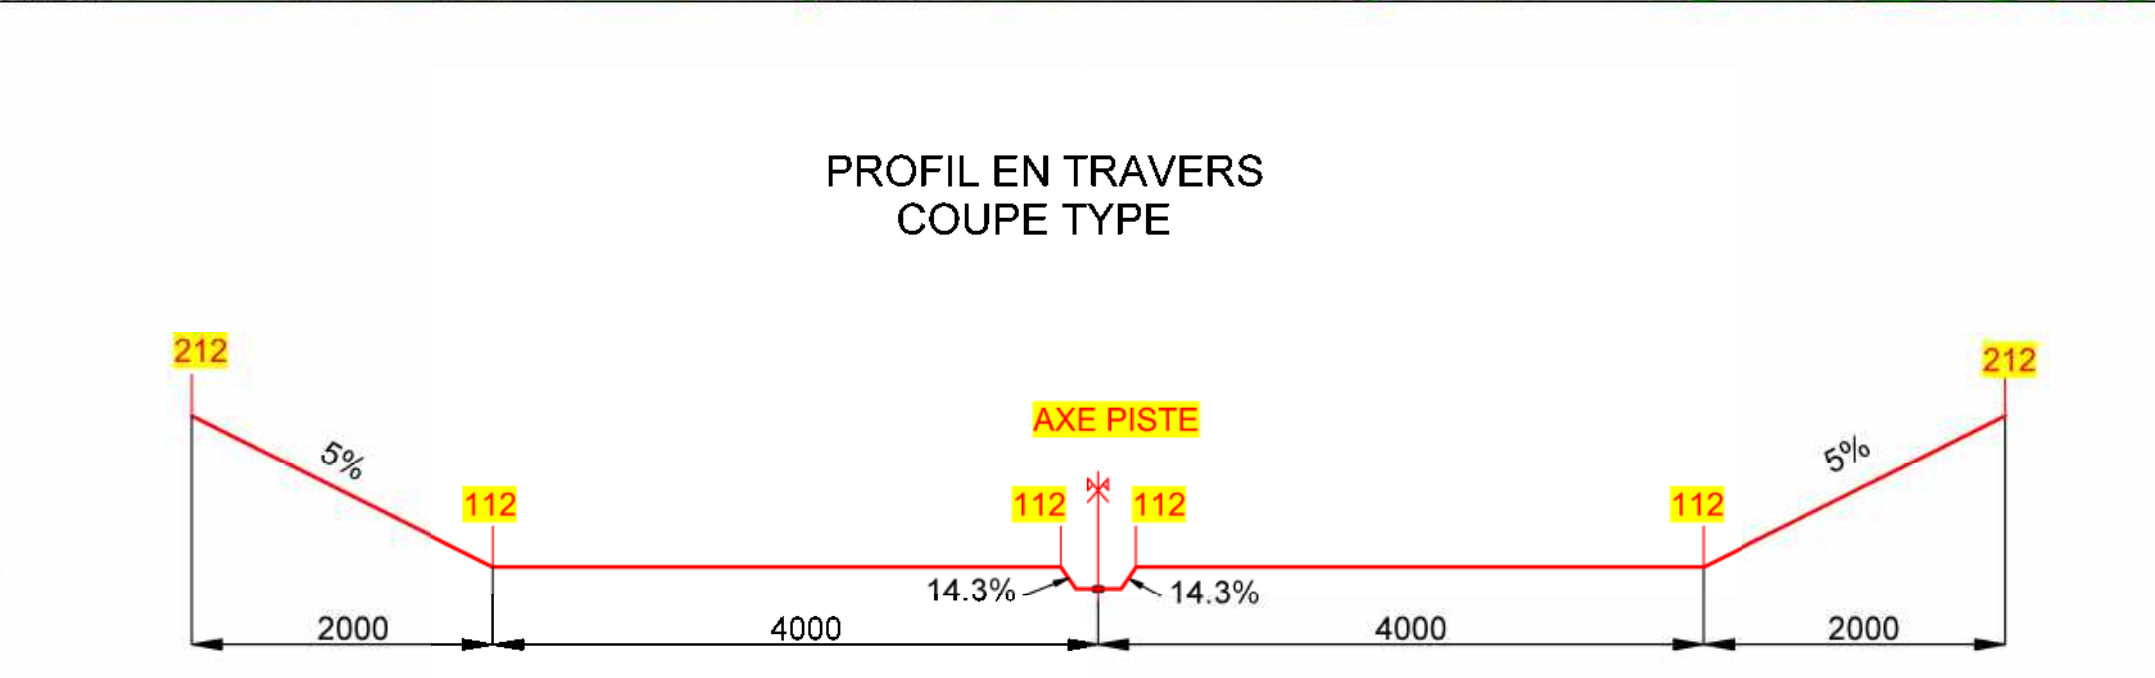 

OBSTACLES FAISANT L'OBJET D'UNE ADAPTATION DE SURFACE				
Identification des obstacles	Nature des obstacles	Cote sommitale de l'obstacle (mNGF)	Cote sommitale des adaptations (mNGF)	Communes
▲ 1125	bâtiment	57.67	57.70	Dugny
▲ 1155	bâtiment	58.52	58.60	Dugny
▲ 1293	château d'eau	112.92	113.00	Garges-les-Gonnesse
▲ 1131	bâtiment	102.60	102.60	Gonnesse
▲ 1152	antenne	100.39	100.40	Gonnesse
▲ 1159	bâtiment	113.42	113.50	Gonnesse
▲ 1162	bâtiment	113.64	113.70	Gonnesse
▲ 1165	bâtiment	115.27	115.30	Gonnesse
▲ 1166	bâtiment	115.64	115.70	Gonnesse
▲ 1171	bâtiment	116.67	116.70	Gonnesse
▲ 1174	bâtiment	116.25	116.30	Gonnesse
▲ 1296	antenne	120.77	120.80	Gonnesse
▲ 1297	château d'eau	118.10	120.80	Gonnesse
▲ 1298	château d'eau	118.10	120.80	Gonnesse
▲ 1364	pylône	113.02	113.10	Gonnesse
▲ 1375	pylône	112.58	113.10	Gonnesse
▲ 1399	voie routière	70.68	70.70	Gonnesse
▲ 1400	voie routière	70.56	70.70	Gonnesse
▲ 1401	voie routière	70.44	70.70	Gonnesse
▲ 1402	voie routière	70.32	70.70	Gonnesse
▲ 1403	voie routière	70.16	70.70	Gonnesse
▲ 1404	voie routière	70.03	70.70	Gonnesse
▲ 1405	voie routière	69.92	70.70	Gonnesse
▲ 1406	voie routière	69.74	70.70	Gonnesse
▲ 1407	voie routière	69.71	70.70	Gonnesse
▲ 1408	voie routière	69.87	70.70	Gonnesse
▲ 1409	voie routière	69.71	70.70	Gonnesse
▲ 1410	voie routière	69.56	70.70	Gonnesse
▲ 1416	voie routière	61.56	61.60	Gonnesse
▲ 1417	voie routière	61.24	61.60	Gonnesse
▲ 1418	voie routière	61.01	61.60	Gonnesse
▲ 1419	voie routière	60.68	61.60	Gonnesse
▲ 1420	voie routière	60.38	61.60	Gonnesse
▲ 1421	voie routière	60.20	61.60	Gonnesse
▲ 1423	voie routière	70.19	70.70	Gonnesse
▲ 1424	voie routière	70.40	70.70	Gonnesse
▲ 1425	voie routière	70.10	70.70	Gonnesse
▲ 1426	voie routière	69.59	70.70	Gonnesse
▲ 1427	voie routière	69.27	70.70	Gonnesse
▲ 1428	voie routière	69.11	70.70	Gonnesse
▲ 1429	voie routière	68.85	70.70	Gonnesse
▲ 1430	voie routière	68.65	70.70	Gonnesse
▲ 1431	voie routière	68.45	70.70	Gonnesse
▲ 1432	voie routière	68.35	70.70	Gonnesse
▲ 1010	antenne	112.07	112.10	Le Thillay
▲ 1012	antenne	113.20	113.20	Le Thillay
▲ 1361	pylône	116.92	117.30	Roissy-en-France
▲ 1362	pylône	114.96	116.40	Roissy-en-France
▲ 1363	pylône	121.49	122.70	Roissy-en-France
▲ 1365	pylône	114.24	114.30	Roissy-en-France
▲ 1366	pylône	122.50	122.70	Roissy-en-France
▲ 1367	pylône	115.46	116.40	Roissy-en-France
▲ 1368	pylône	117.21	117.30	Roissy-en-France
▲ 1370	pylône	125.60	126.40	Roissy-en-France
▲ 1371	pylône	118.37	117.30	Roissy-en-France
▲ 1372	pylône	116.33	116.40	Roissy-en-France
▲ 1373	pylône	122.62	122.70	Roissy-en-France
▲ 1374	pylône	112.28	114.30	Roissy-en-France
▲ 1376	pylône	122.12	122.70	Roissy-en-France
▲ 1377	pylône	114.98	116.40	Roissy-en-France
▲ 1378	pylône	116.90	117.30	Roissy-en-France
▲ 1379	pylône	124.60	125.60	Roissy-en-France
▲ 1380	pylône	124.49	125.60	Roissy-en-France
▲ 1230	bâtiment	176.80	176.80	Saint-Denis
▲ 1013	antenne	113.72	113.80	Sarcelles
▲ 1196	bâtiment	114.36	114.40	Sarcelles
▲ 1199	bâtiment	112.97	113.00	Sarcelles
▲ 1200	bâtiment	112.13	112.20	Sarcelles
▲ 1205	bâtiment	112.40	112.50	Sarcelles
▲ 1206	bâtiment	114.36	114.40	Sarcelles
▲ 1211	bâtiment	113.12	113.20	Sarcelles
▲ 1214	bâtiment	114.53	114.60	Sarcelles
▲ 1215	bâtiment	115.62	115.70	Sarcelles
▲ 1218	bâtiment	112.57	112.60	Sarcelles
▲ 1227	antenne	114.67	114.90	Sarcelles
▲ 1384	pylône	115.31	115.40	Sarcelles
▲ 1385	pylône	112.76	112.80	Sarcelles
▲ 1386	pylône	122.31	122.40	Sarcelles
▲ 1387	pylône	116.47	116.50	Sarcelles
▲ 1389	pylône	122.20	122.20	Sarcelles
▲ 1390	pylône	125.59	125.60	Sarcelles
▲ 1391	pylône	118.23	118.30	Sarcelles
▲ 1434	pylône	120.50	120.60	Sarcelles
▲ 1437	pylône	122.28	122.30	Sarcelles
▲ 1301	château d'eau	123.70	123.70	Villepinte
▲ 1302	château d'eau	123.70	123.70	Villepinte
▲ 1303	château d'eau	123.70	123.70	Villepinte
▲ 1356	pylône	114.30	114.40	Villiers-le-Bel
▲ 1177	bâtiment	119.69	119.70	Villiers-le-Bel
▲ 1183	bâtiment	113.33	113.40	Villiers-le-Bel
▲ 1184	bâtiment	113.00	113.00	Villiers-le-Bel
▲ 1187	bâtiment	115.91	116.00	Villiers-le-Bel
▲ 1193	antenne	112.13	112.20	Villiers-le-Bel
▲ 1381	pylône	118.78	118.80	Villiers-le-Bel
▲ 1383	pylône	118.31	118.40	Villiers-le-Bel